


LOCALIZACIÓN Y LISTADO DE USUARIOS

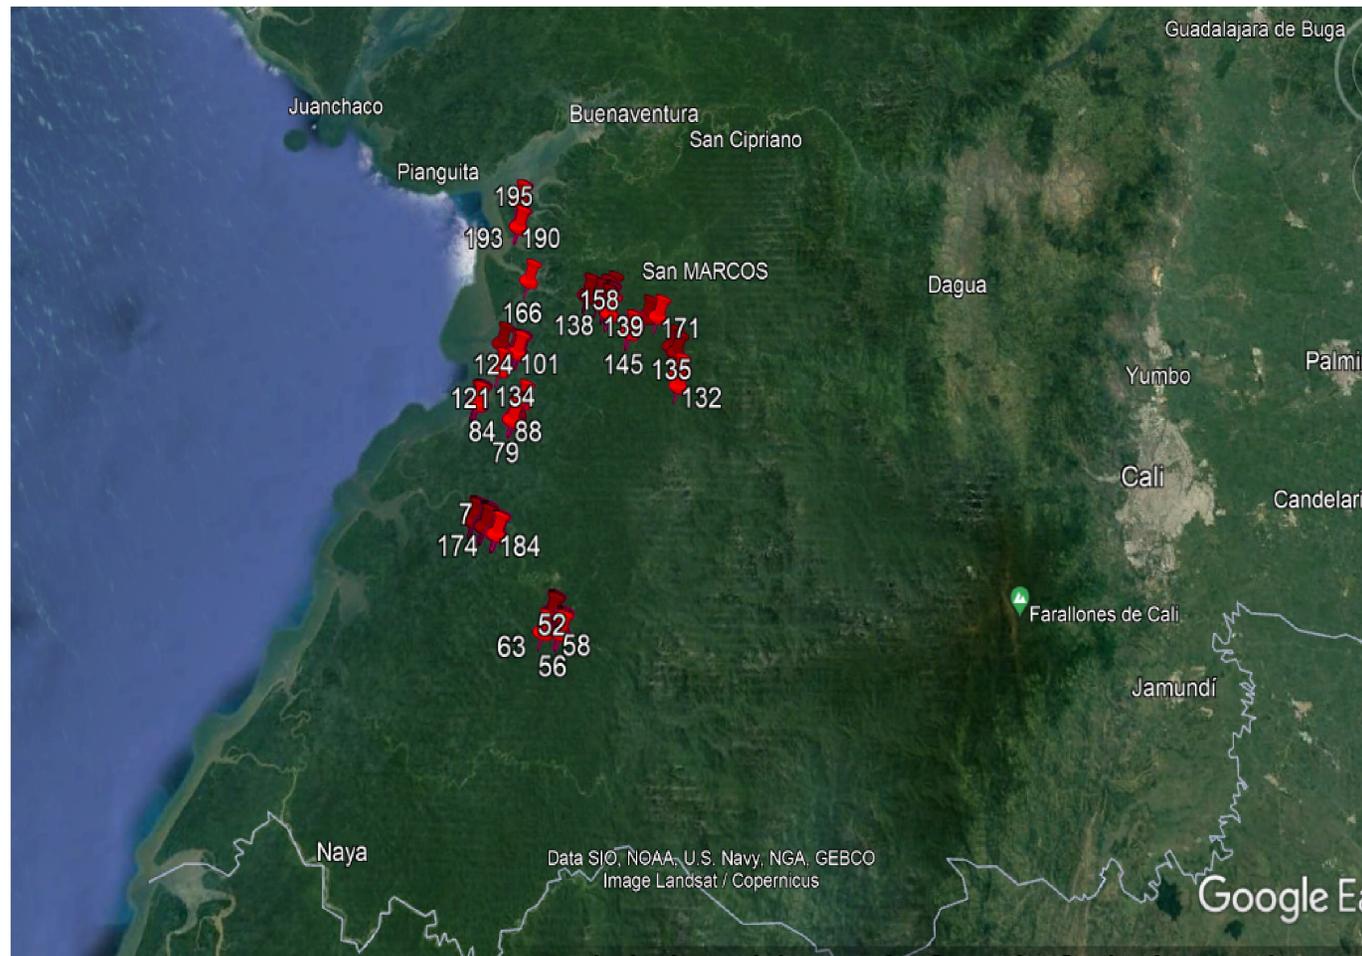

IMPLEMENTACIÓN DE SISTEMAS ALTERNATIVOS DE GENERACIÓN DE ENERGÍA PARA ZONAS NO INTERCONECTADAS EN LOS CONSEJOS COMUNITARIOS DEL DISTRITO DE BUENAVENTURA – VALLE DEL CAUCA

CC y/o CUENCA	VEREDA	N° BENEFICIARIOS	LATITUD	LONGITUD
CAJAMBRE	PLAYITA	8	3°29'13.44832"N	77°13'18.36548"W
	GUAPICITO	2	3°29'19.727"N	77°13'14.944"W
	GUAYABAL	26	3°28'58.52536"N	77°12'42.09788"W
	LLANITO	13	3°23'35.72296"N	77°8'50.76414"W
	BARCO	25	3°22'36.35352"N	77°8'26.30592"W
		74		
MAYORQUÍN	ISLA PELADA	2	3°38'37.83397"N	77°9'55.03619"W
	CALLE LARGA	20	3°34'45.66364"N	77°10'21.59094"W
	SECADERO	18	3°38'37.67046"N	77°9'48.2341"W
	LOBO	16	3°35'55.62434"N	77°12'32.57692"W
		56		
RAPOSO	CACOLÍ	7	3°35'26.19786"N	76°59'51.68281"W
	PEÑA BLANCA	9	3°39'0.5791"N	77°2'38.0014"W
	COCALITO	3	3°41'33.50695"N	77°5'10.73026"W
	AUCA	16	3°40'47.75052"N	77°4'1.43436"W
	BELLAVISTA	8	3°41'22.22463"N	77°4'5.62970"W
		43		
ANCHICAYÁ	LAS PALMAS	16	3°28'21.09531"N	77°11'54.49025"W
	SANTA BÁRBARA DEL MAR	5	3°46'19.77455"N	77°9'18.77381"W
	FIRME BONITO	6	3°47'55.5"N	77°09'06.7"W
		27		
TOTAL			200	

PROPIETARIO:

Alcaldía Distrital de Buenaventura



ALCALDÍA DISTRITAL DE BUENAVENTURA

PROYECTO:

IMPLEMENTACIÓN DE SISTEMAS ALTERNATIVOS DE GENERACIÓN DE ENERGÍA PARA ZONAS NO INTERCONECTADAS EN LOS CONSEJOS COMUNITARIOS DEL DISTRITO DE BUENAVENTURA – VALLE DEL CAUCA

NOTAS:

Número de usuarios: 200.
Potencia instalada: 800 W.
Potencia total instalada: 1176 kW.

CONTIENE:

LOCALIZACIÓN

DISEÑO:

Vo.Bo: Jamilton Torres Gamez

MP: AT205-5721

Jamilton Torres Gamez

PLANO:

1 DE 6

Revisión:

Fecha:

UBICACIÓN:

DISTRITO DE BUENAVENTURA
DEPARTAMENTO VALLE DEL CAUCA

DIBUJO:

Christian Camilo G.

FECHA:

JUNIO 2022

ESCALA:

1:10

LÁMINA:

A-1