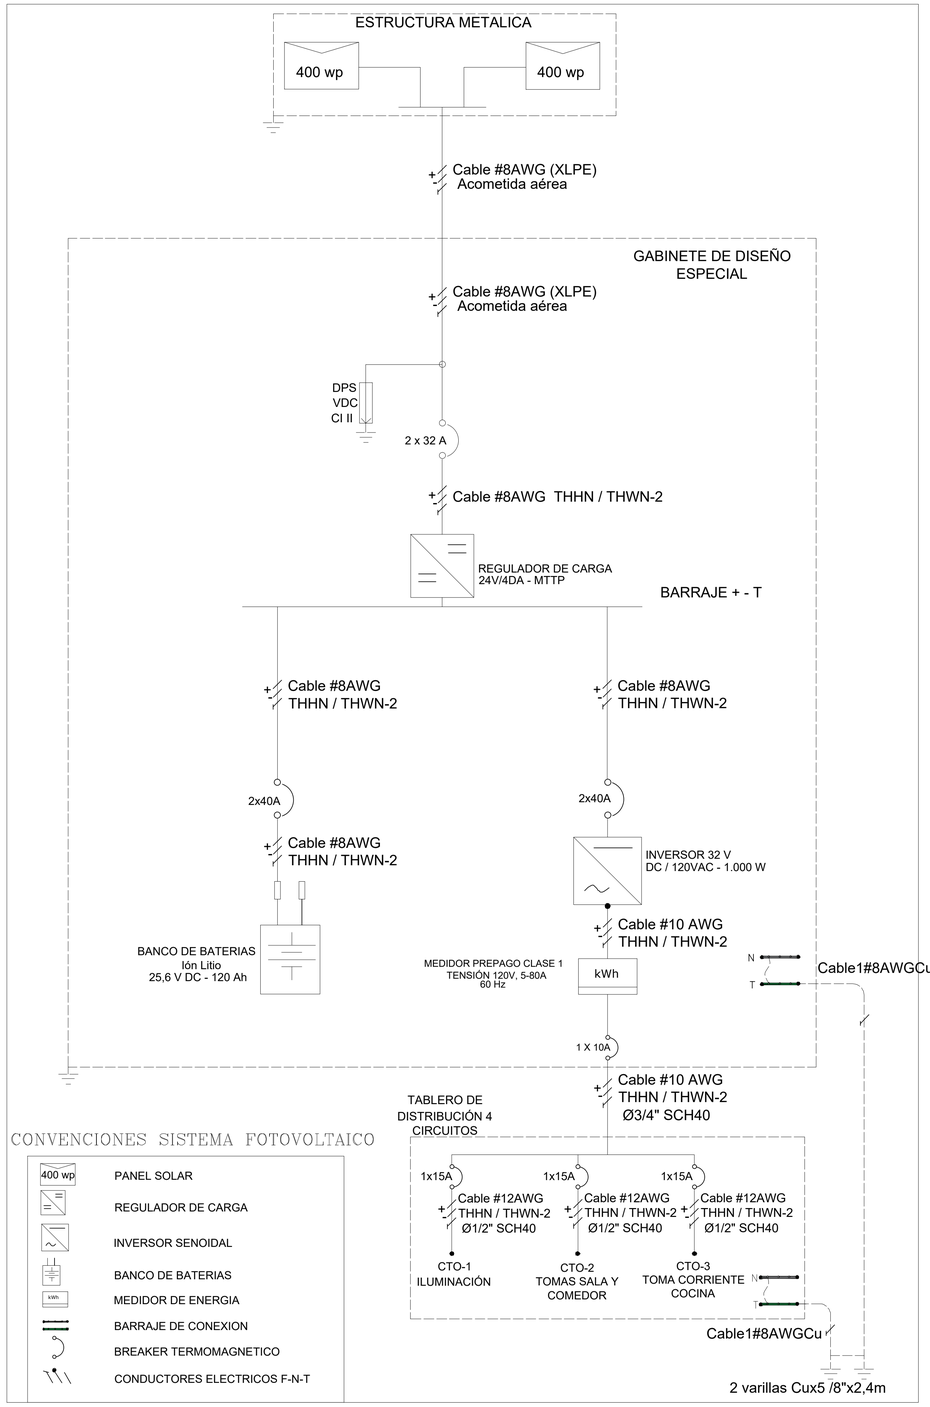

DIAGRAMA UNIFILAR

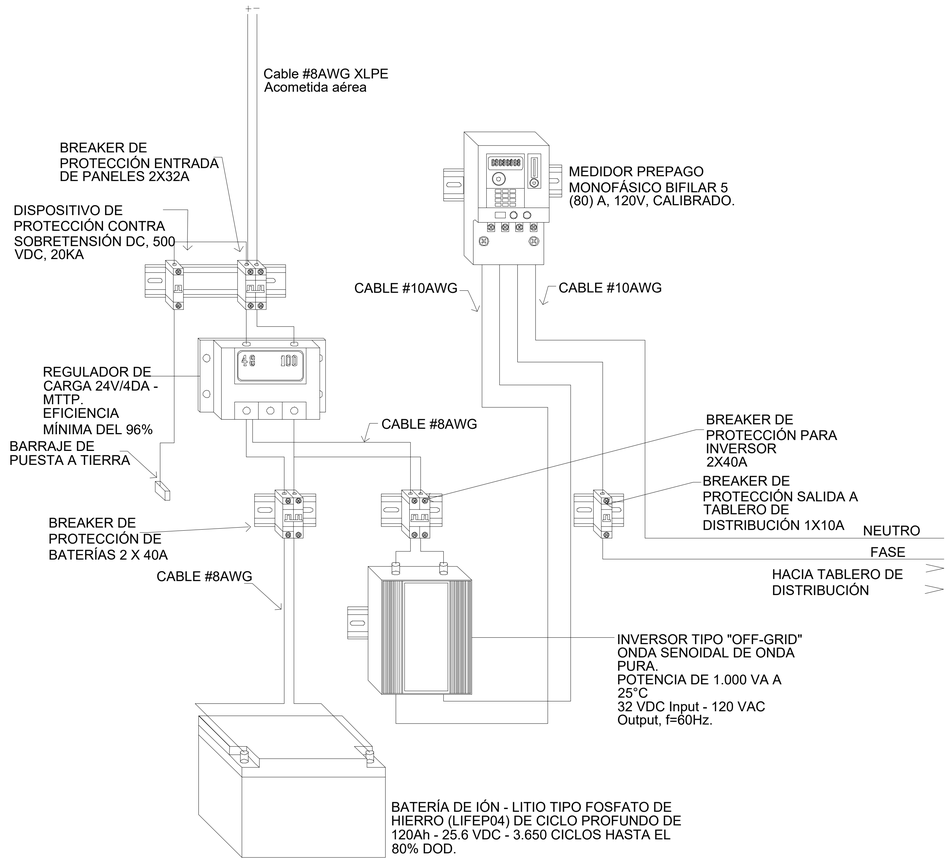

DIAGRAMA DE CONEXIONES

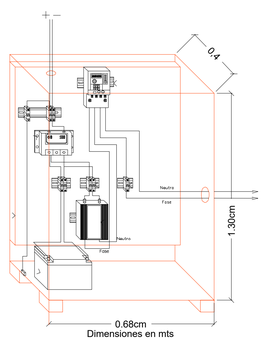

VISTA ISOMETRICA
Esc. 1:10

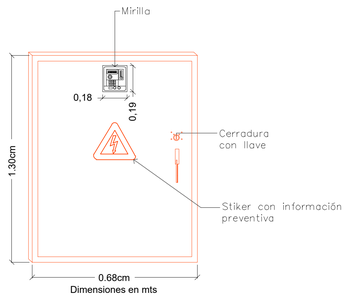

VISTA FRONTAL
Esc. 1:10

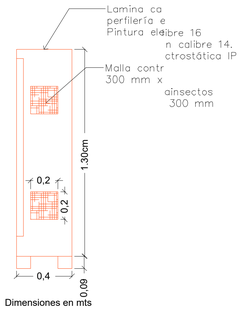

VISTA LATERAL
Esc. 1:10

GABINETE DE EQUIPOS

Gabinete metálico auto soportado en lámina CR cal 16, con pintura electrostática Gris Rall 70-32", protección IP56.

SISTEMAS DE CONEXIÓN Y ENERGIZACIÓN

PROPIETARIO:

Alcaldía Distrital de Buenaventura

NUESTRA RIQUEZA NOS VIENE DEL MAR

ALCALDÍA DISTRITAL DE BUENAVENTURA

PROYECTO:

IMPLEMENTACIÓN DE SISTEMAS ALTERNATIVOS DE GENERACIÓN DE ENERGIA PARA ZONAS NO INTERCONECTADAS EN LOS CONSEJOS COMUNITARIOS DEL DISTRITO DE BUENAVENTURA – VALLE DEL CAUCA

NOTAS:

Número de usuarios: 200.

Potencia instalada: 800 W.

Potencia total instalada: 1176 kW.

CONTIENE:

DIAGRAMA UNIFILAR
DIAGRAMA DE CONEXIÓN Y GABINETE DE EQUIPOS

DISEÑÓ:

Vo.Bo: Jamilton Torres Gamez

MP: AT205-5721

PLANO: 3 DE 6

Revisión: | **Fecha:**

UBICACIÓN:

DISTRITO DE BUENAVENTURA
DEPARTAMENTO: VALLE DEL CAUCA

DIBUJÓ: Christian Camilo G.

FECHA: JUNIO 2022

ESCALA: Sin escala

LÁMINA: A-1