


NOTA: \*imagen de referencia, la escala y distribución pueden cambiar para adaptarse a la escala del espacio y los objetos

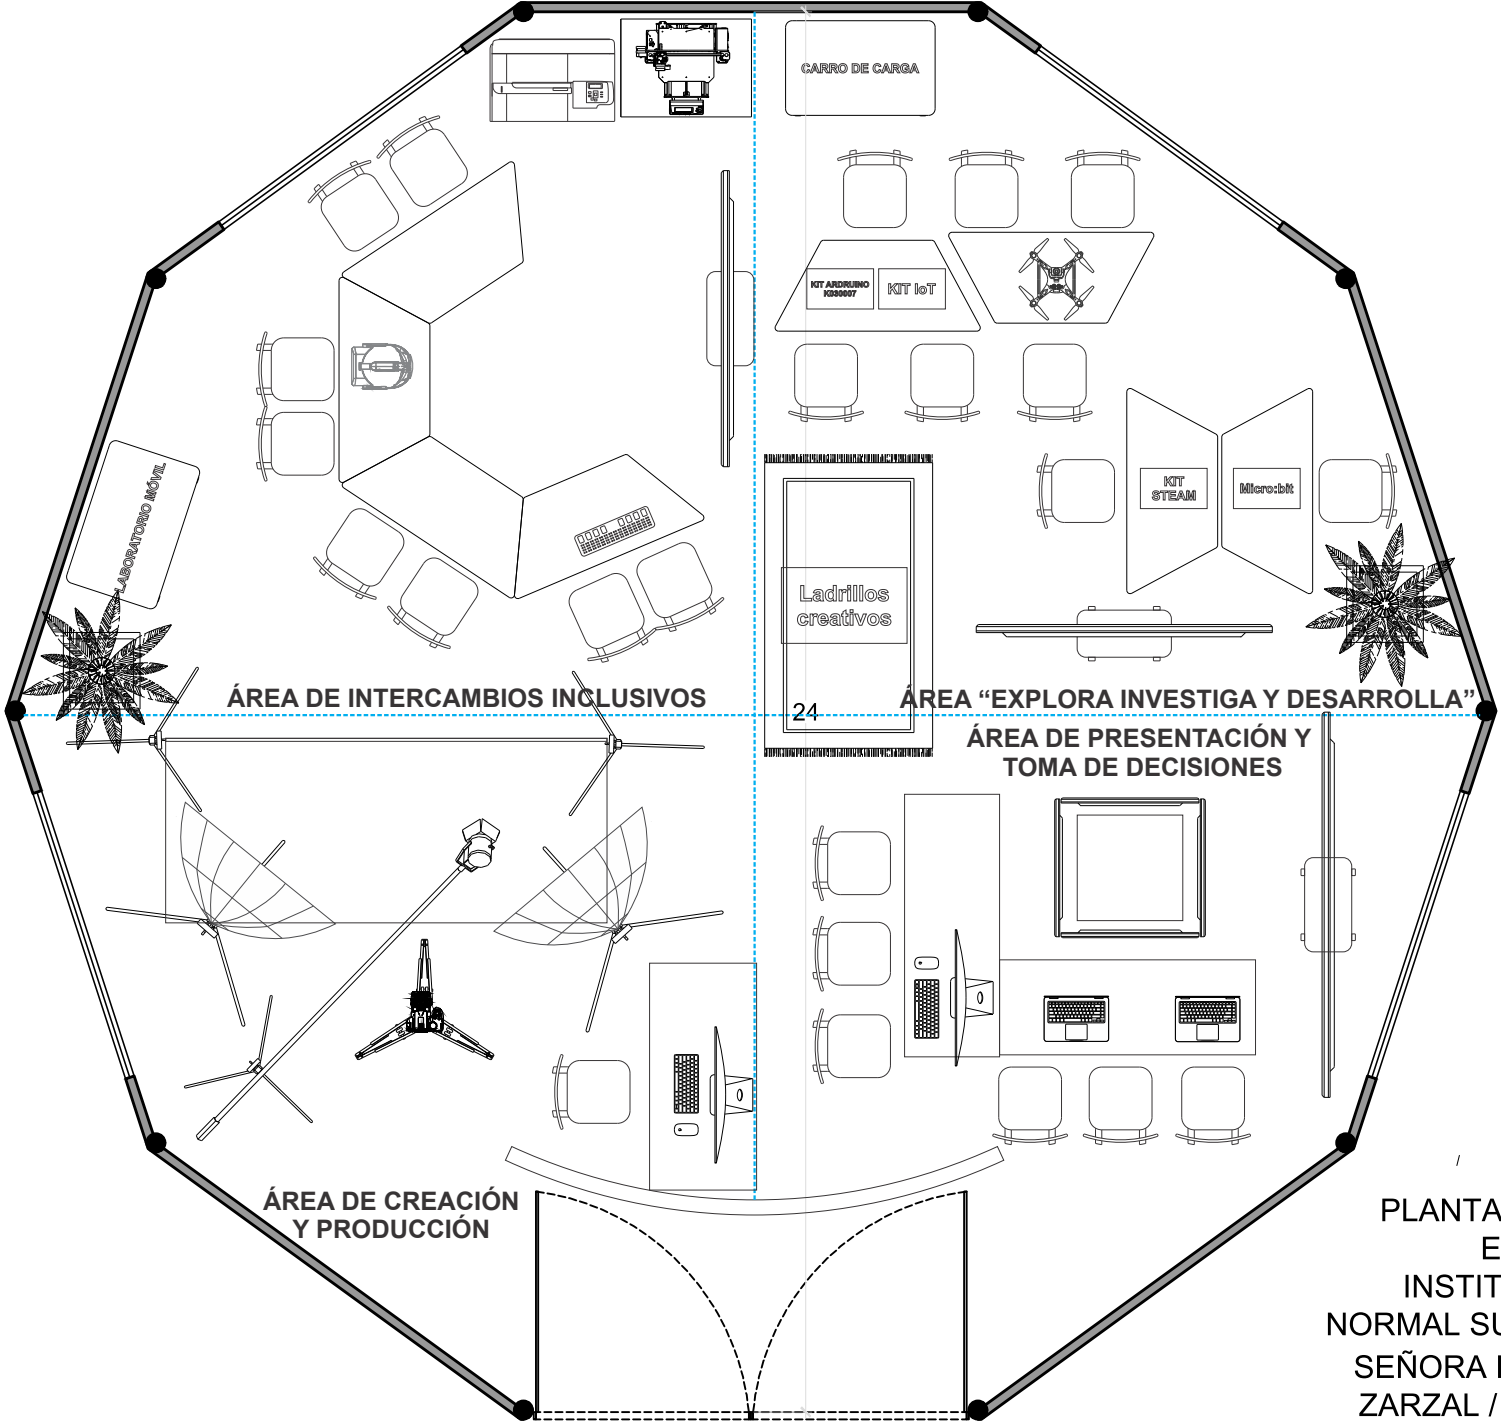

PLANTA ARQUITECTONICA  
ESPACIO LAB POINT  
INSTITUCION EDUCATIVA  
NORMAL SUPERIOR NUESTRA  
SEÑORA DE LAS MERCEDES  
ZARZAL / VALLE DEL CAUCA