


NOTA: *imagen de referencia, la escala y distribución pueden cambiar para adaptarse a la escala del espacio y los objetos

11

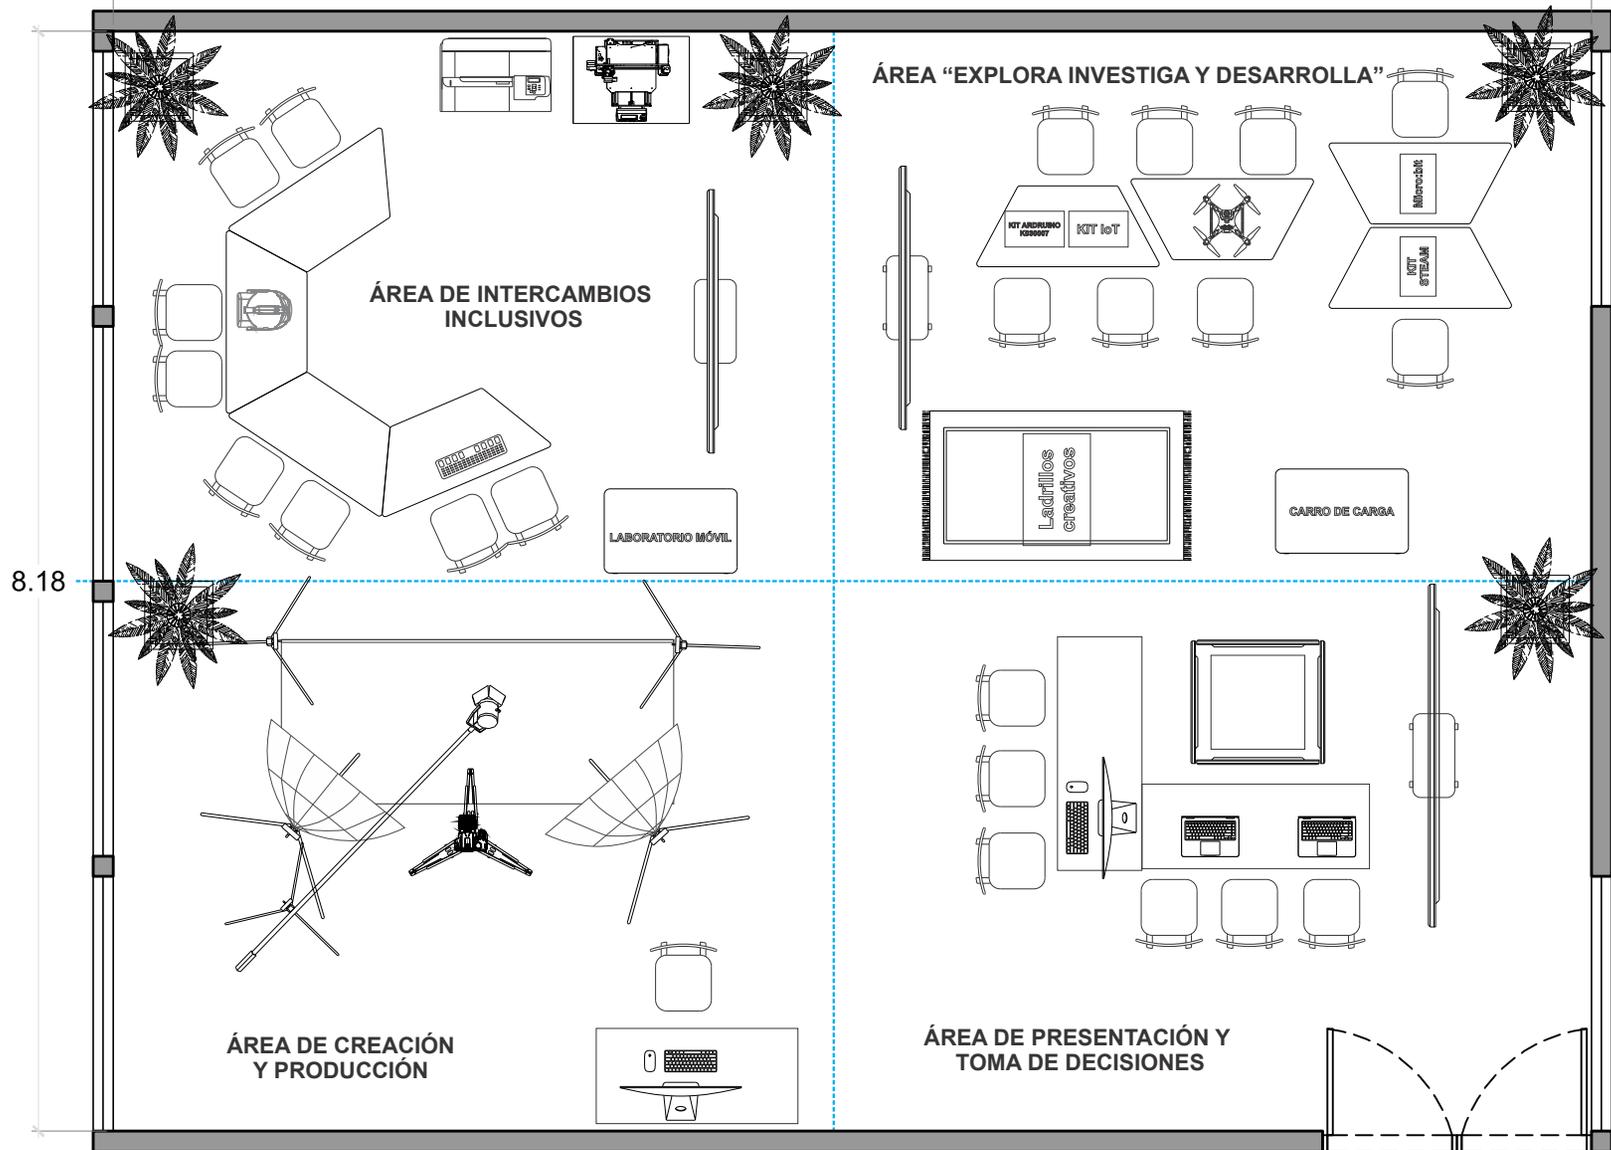

PLANTA ARQUITECTONICA
ESPACIO LAB POINT
INSTITUCION EDUCATIVA
JULIO FERNANDEZ MEDINA
RESTREPO / VALLE DEL CAUCA